




Změna č. 1B Územního plánu Karolinka

VÝKRES ŠIRŠÍCH VZTAHŮ

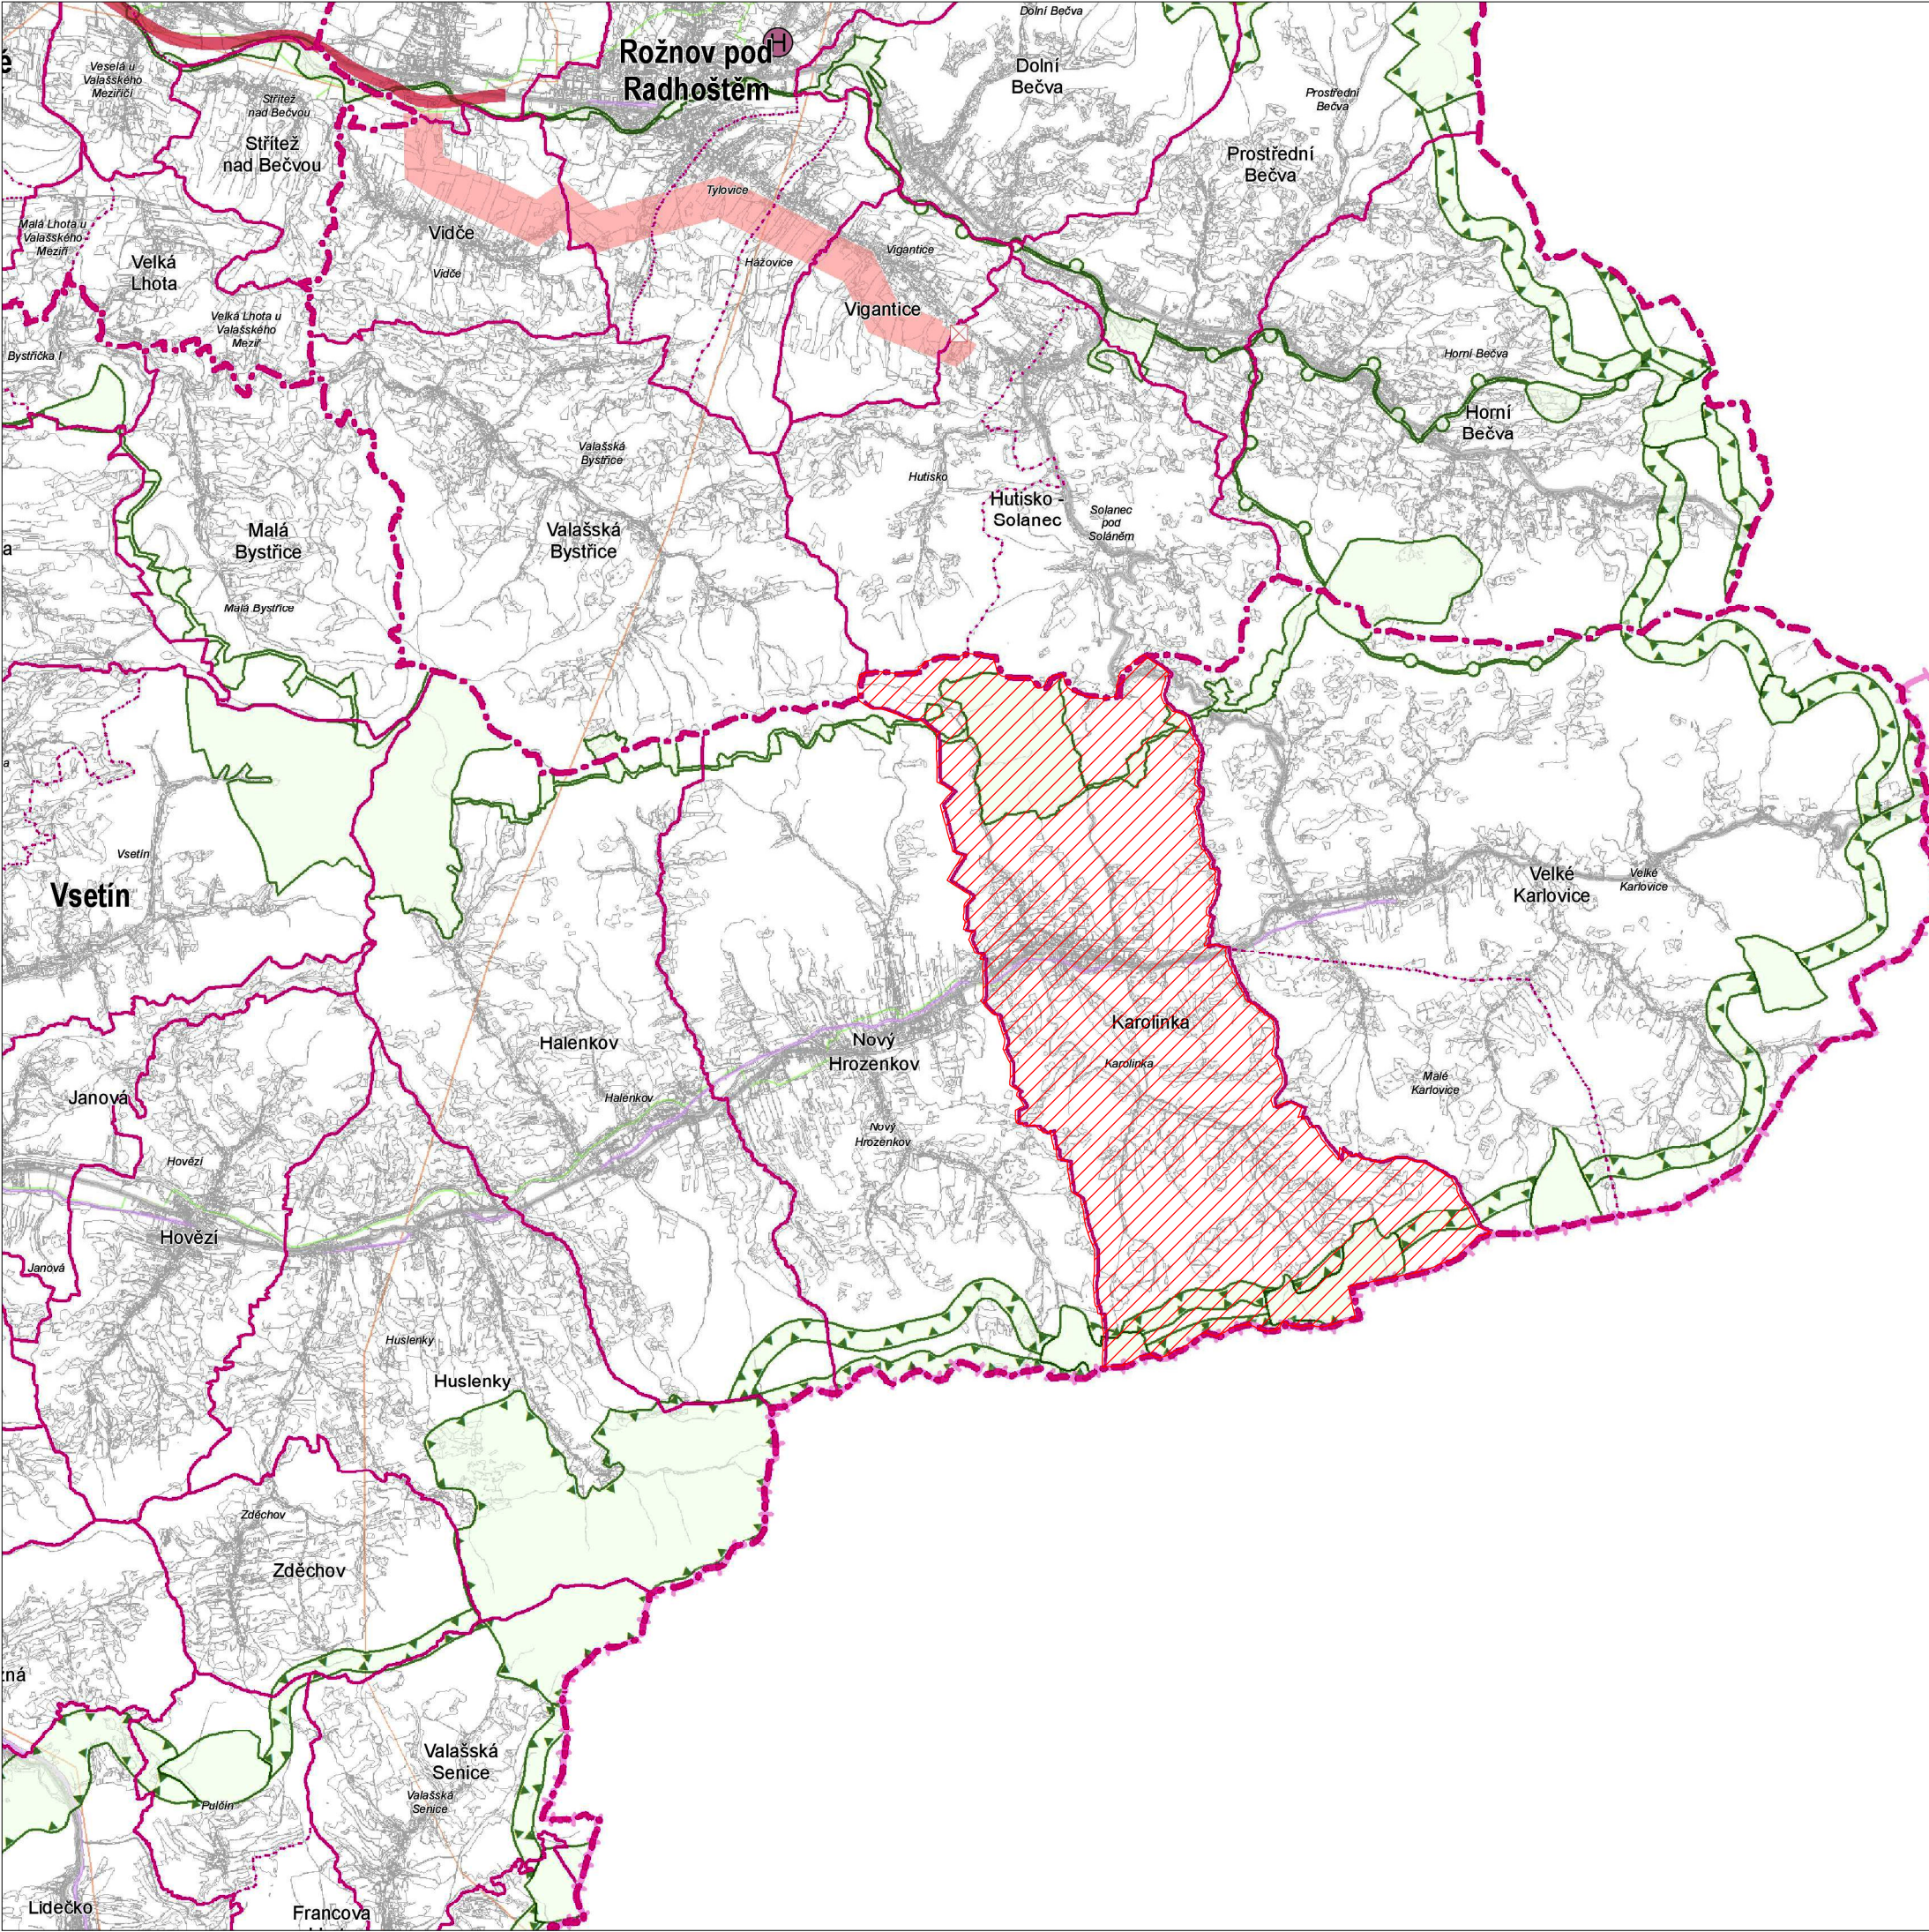

JEVY INFORMATIVNÍ

DOPRAVA

silnice I. třídy, II. třídy

železniční trať celostátní, regionální

TECHNICKÁ INFRASTRUKTURA

elektrické vedení ZVN, VVN

plynovod VVTL, VTL

HRANICE ÚZEMNÍCH JEDNOTEK

hranice státu

hranice kraje

NÁZEV

hranice a označení správního obvodu obce s rozšířenou působností

hranice a označení správního obvodu obce

hranice a označení katastrálního území

řešené území

JEVY SCHVALOVANÉ

NAVRH

ÚZEMNÍ REZERVA

KORIDORY A PLOCHY DOPRAVNÍ INFRASTRUKTURY

dálnice II. třídy, kapacitní silnice, silnice I. třídy, silnice II. třídy

heliport krajského významu (požadavek na umístění v rámci správního obvodu obce)

KORIDORY A PLOCHY TECHNICKÉ INFRASTRUKTURY

elektrické vedení ZVN, VVN

objekt na elektrické síti

ÚZEMNÍ SYSTÉM EKOLOGICKÉ STABILITY (ÚSES)

nadregionální biocentrum a biokoridor

regionální biocentrum a biokoridor

PŘÍLOHA č. 4			
HLAVNÍ PROJEKTANT:	STEMIO, a. s. sídlo: LAZARSKÁ 1718/3, 110 00 PRAHA 1 provozovna: J. STAŠÍ 165, 763 02 ZLÍN- MALENOVICE tel./fax: + 420 577 158 529 mobil: +420 731 653 834 email: zlin@stemio.cz	ČÍSLO PARÉ:	AUTORIZACE:
OBEČ:	Město KAROLINKA	DÁTUM:	březen 2022
POŘIZOVATEL:	MĚSTSKÝ ÚŘAD VSETÍN Odbor územního plánování, stavebního řádu a dopravy	ČÍSLO ZAKÁZKY:	19_617
		HLAVNÍ ARCHITEKT:	Ing. arch. Vladimír Pokluda
		STUPEŇ:	ČISTOPIS
NÁZEV AKCE:	ZMĚNA Č. 1B ÚZEMNÍHO PLÁNU KAROLINKA		
OBSAH:	VÝKRES ŠIRŠÍCH VZTAHŮ	MĚŘÍTKO:	1:100 000
		ČÍSLO VÝKRESU:	II.B2